



Obergeschossgrundriss M 1:100

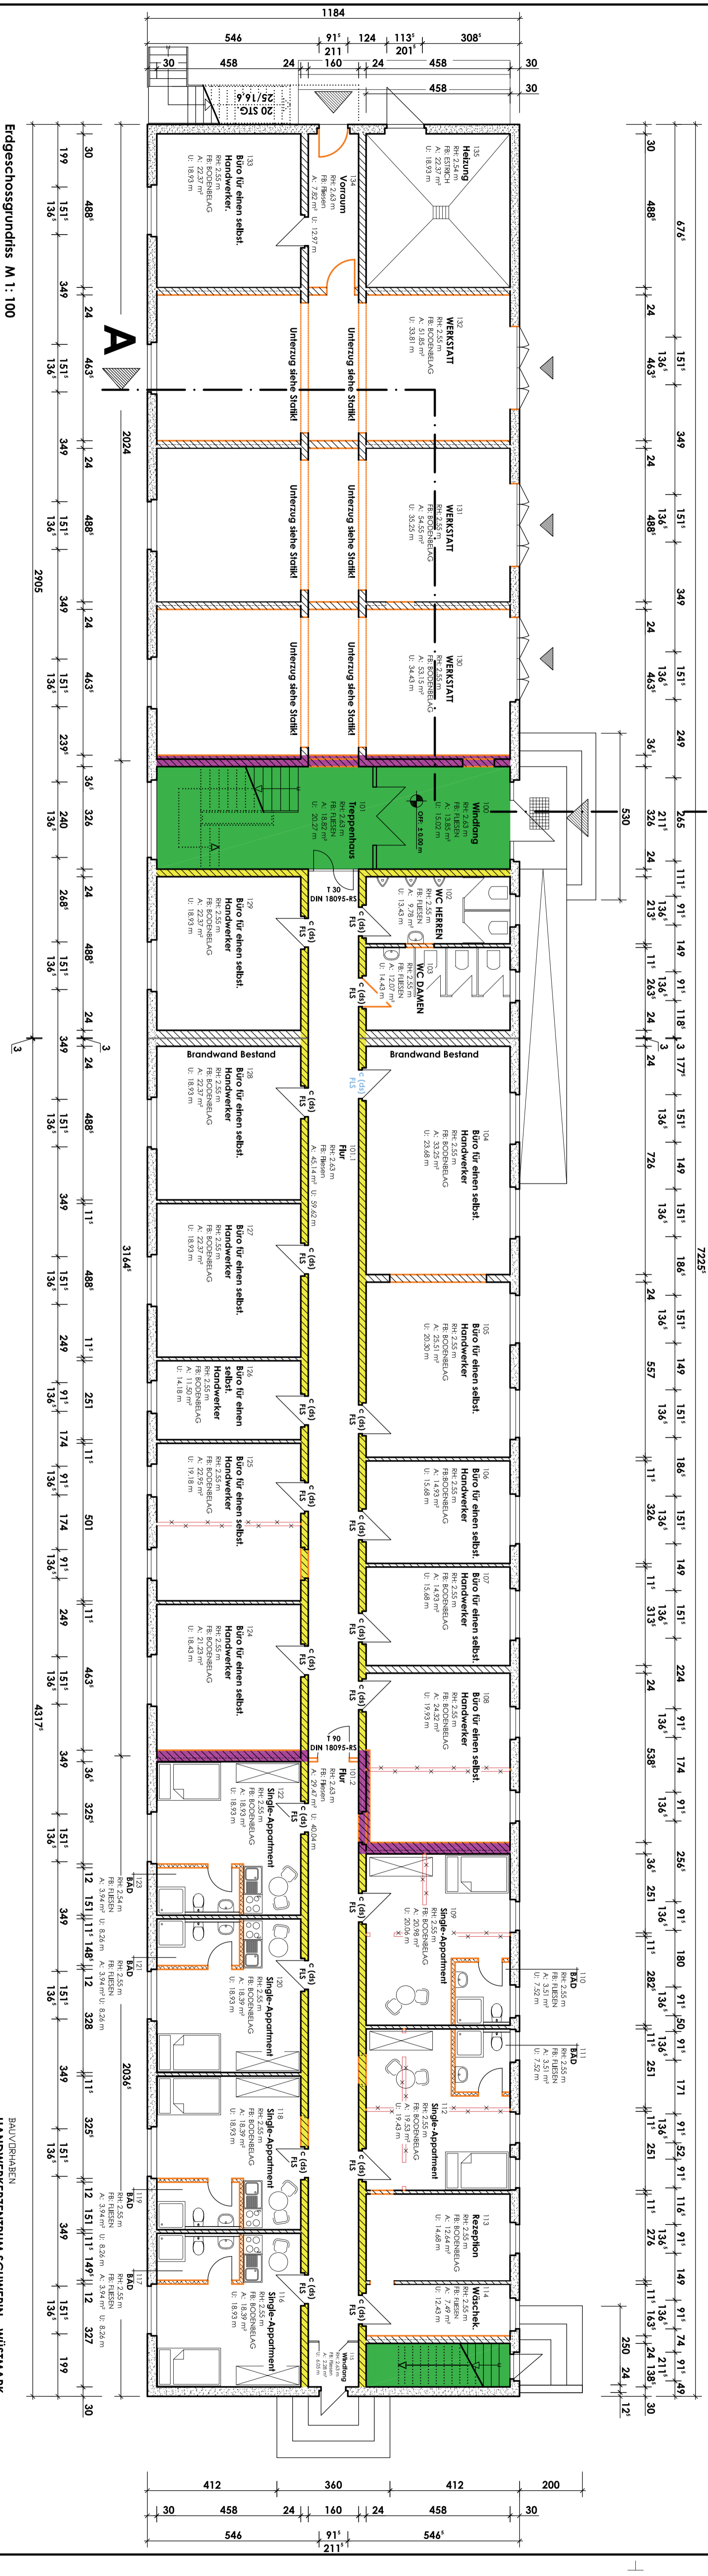

Erdgeschossgrundriss M 1:100

Legende:

- Gebäudefundamentplatte
- 600 x 300 x 240 mm - BESTAND
- MZ 15 / MZ 1 - BESTAND
- Nadel
- Riechbock
- GEBÄUDE DER GKL 3
- NOTWENIGER TÜRSPALM
- 2 REI 30 - FEUERHILFEN
- BRANDWANDERSTÄNDIG BZW. WAND
- BRANDWANDERSTÄNDIG BZW. WAND
- BRANDWANDERSTÄNDIG BZW. WAND

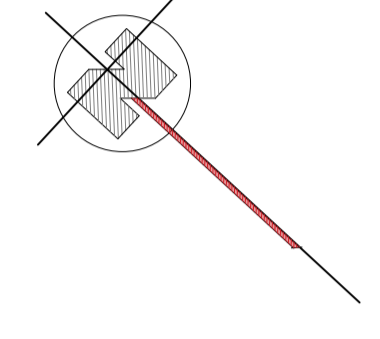

BAUVERFAHREN
HANDWERKERZENTRUM SCHWERIN - WÜSTMARK
SCHWERIN

ARCHITEKTURBÜRO R+R+DE VEER
ARCHITECTS & INTERIORS • SCHWERIN • TEL. (0393) 7922-22 • FAX: (0393) 7922-23

Dr. Renate de Veer
Architektin
Schwerin, 23063
Gartenstraße 10
01707
03931 7922-22
03931 7922-23
03931 7922-24

MASSSTAB: 1 : 100
17. JANUAR 2008

GRUNDRISS HAUS II - EHEM. LEHRLINGSWOHNHEIM

BLATT 4